



REIHENHÄUSER Fa HEIMBAU KNÖDLER UNTERGRUPPENBACH

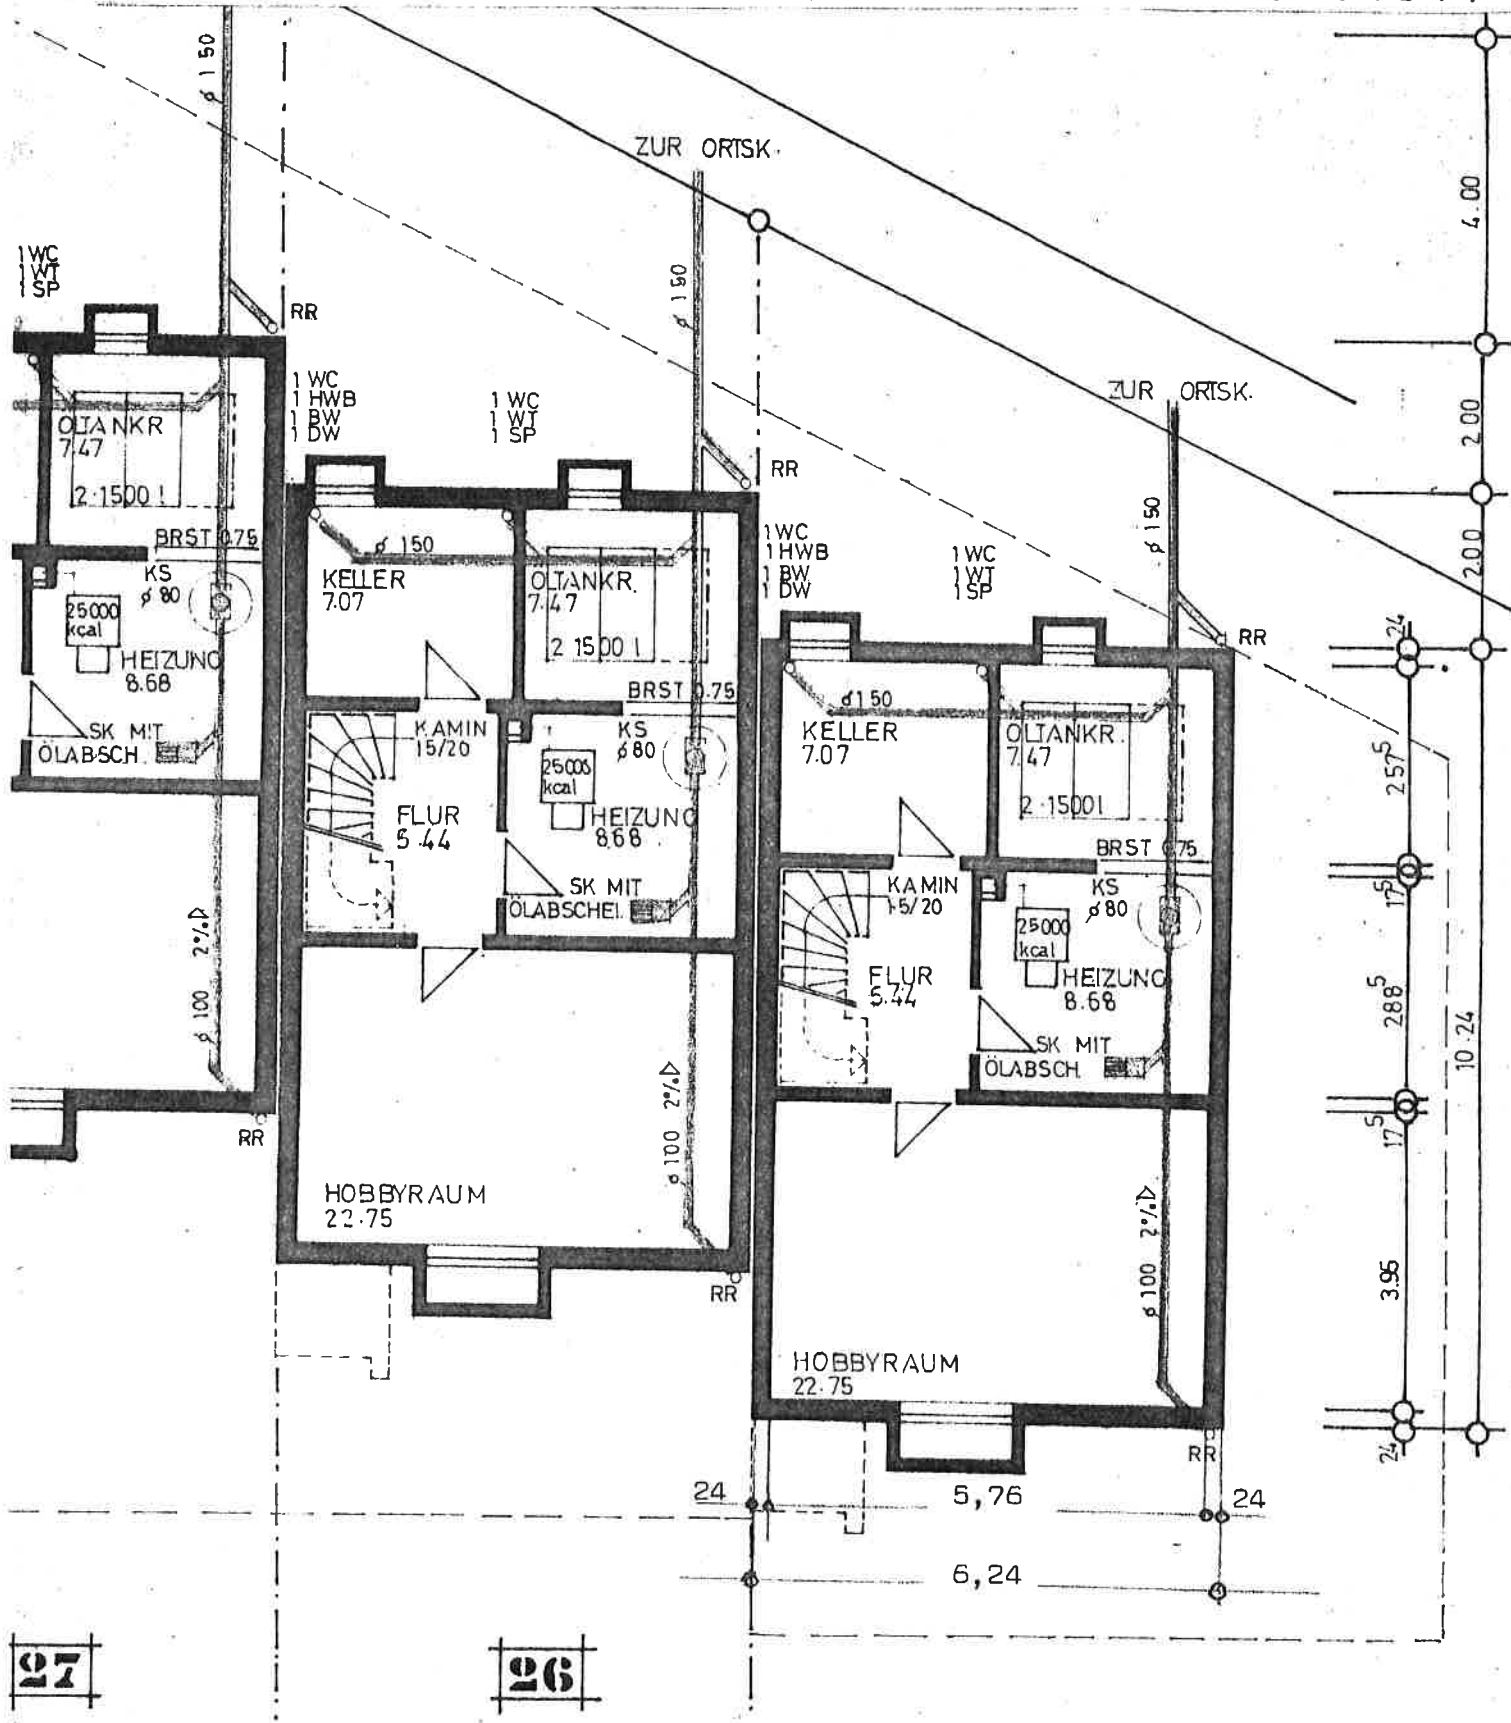

UNTERGESCHOSS 1: 100


ZUR ORTSK.

REIHENHÄUSER Fa HEIMBAU KNÖDLER UNTERGRUPPENBACH

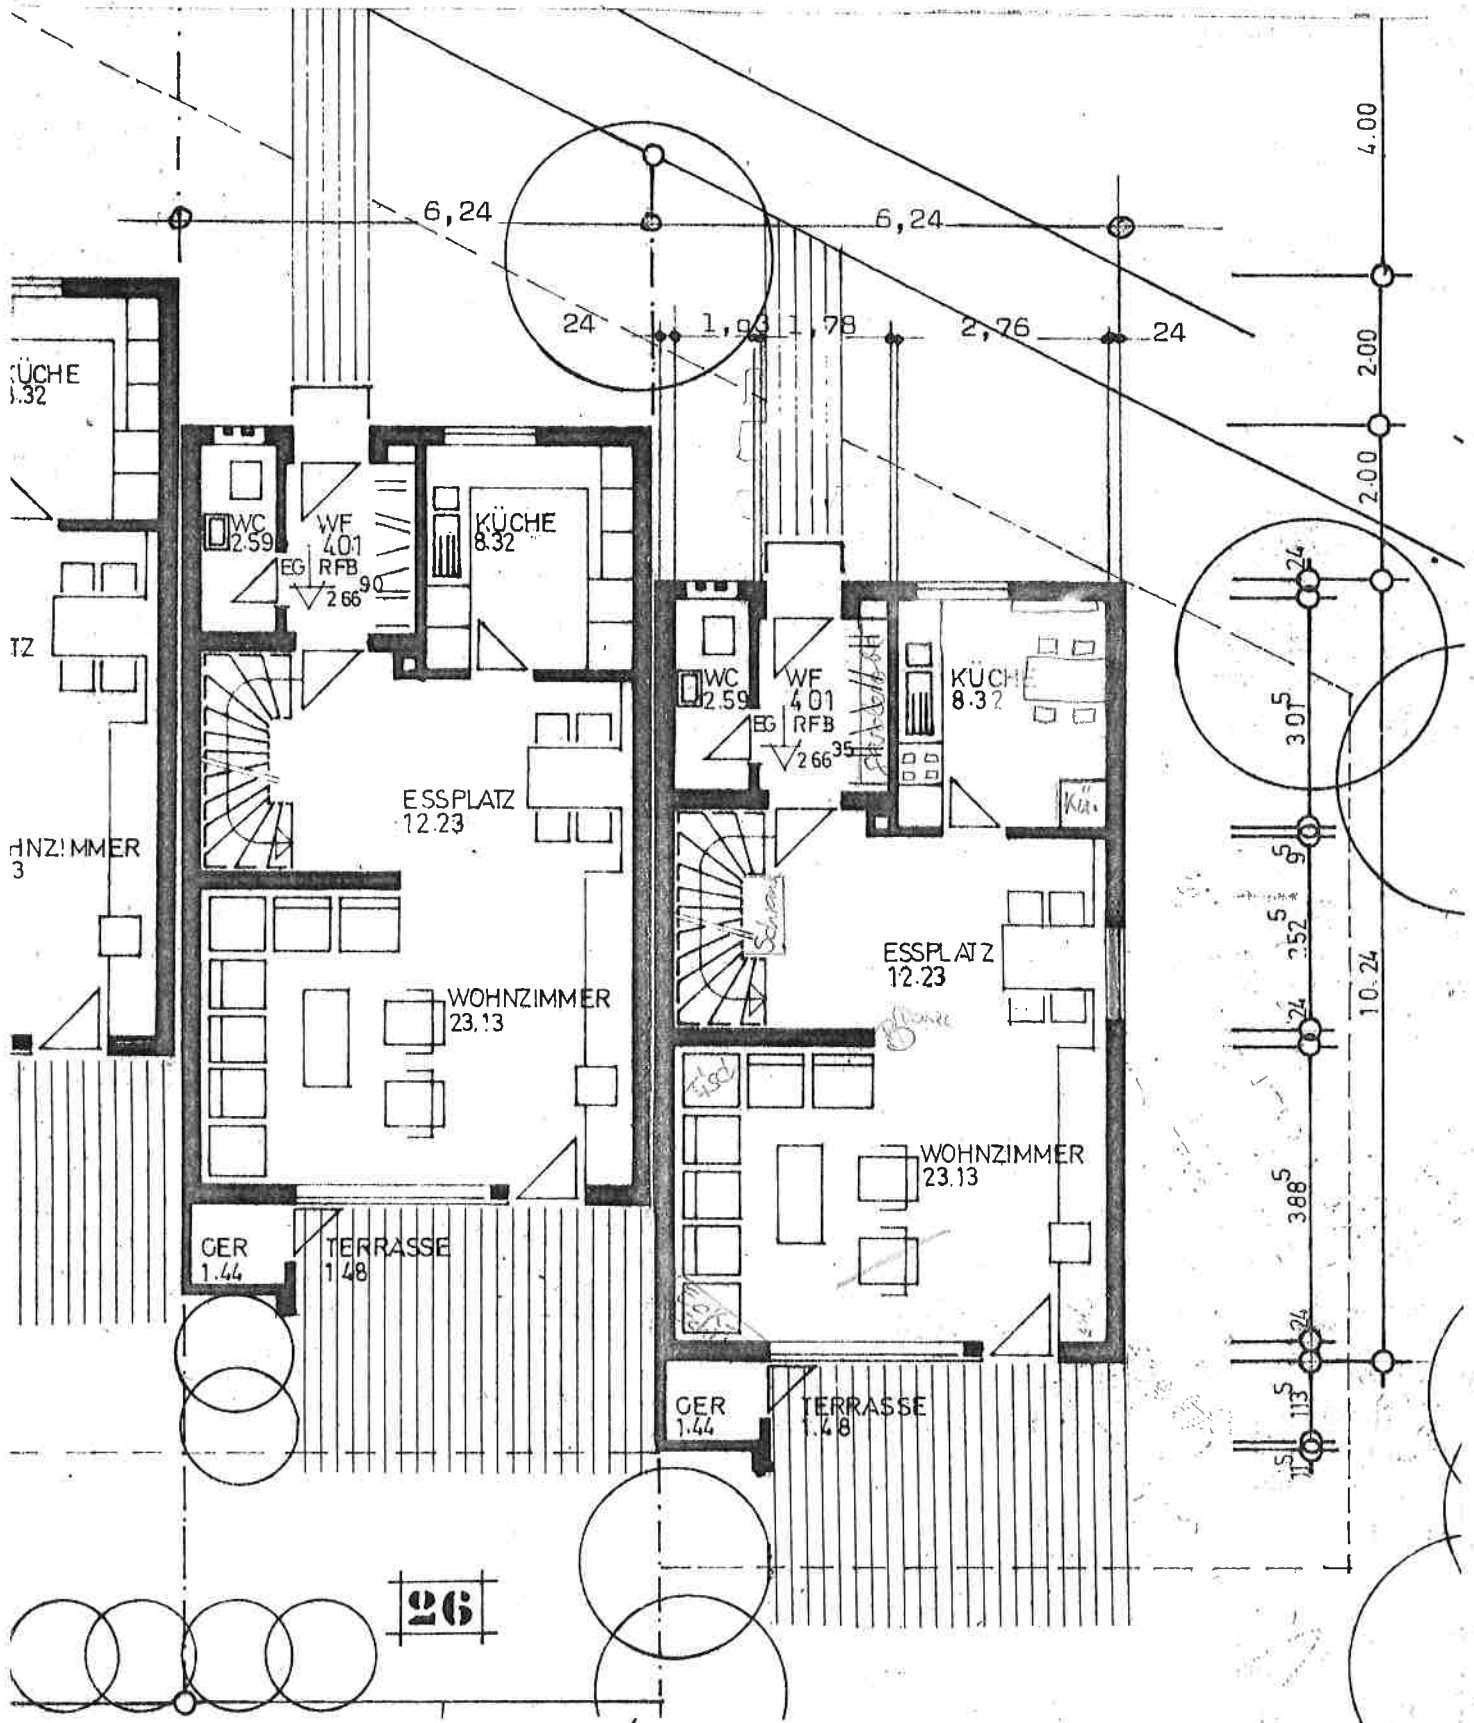

ERDGESCHOSS 1: 100

REIHENHÄUSER Fa HEIMBAU KNÖDLER UNTERGRUPPENBACH

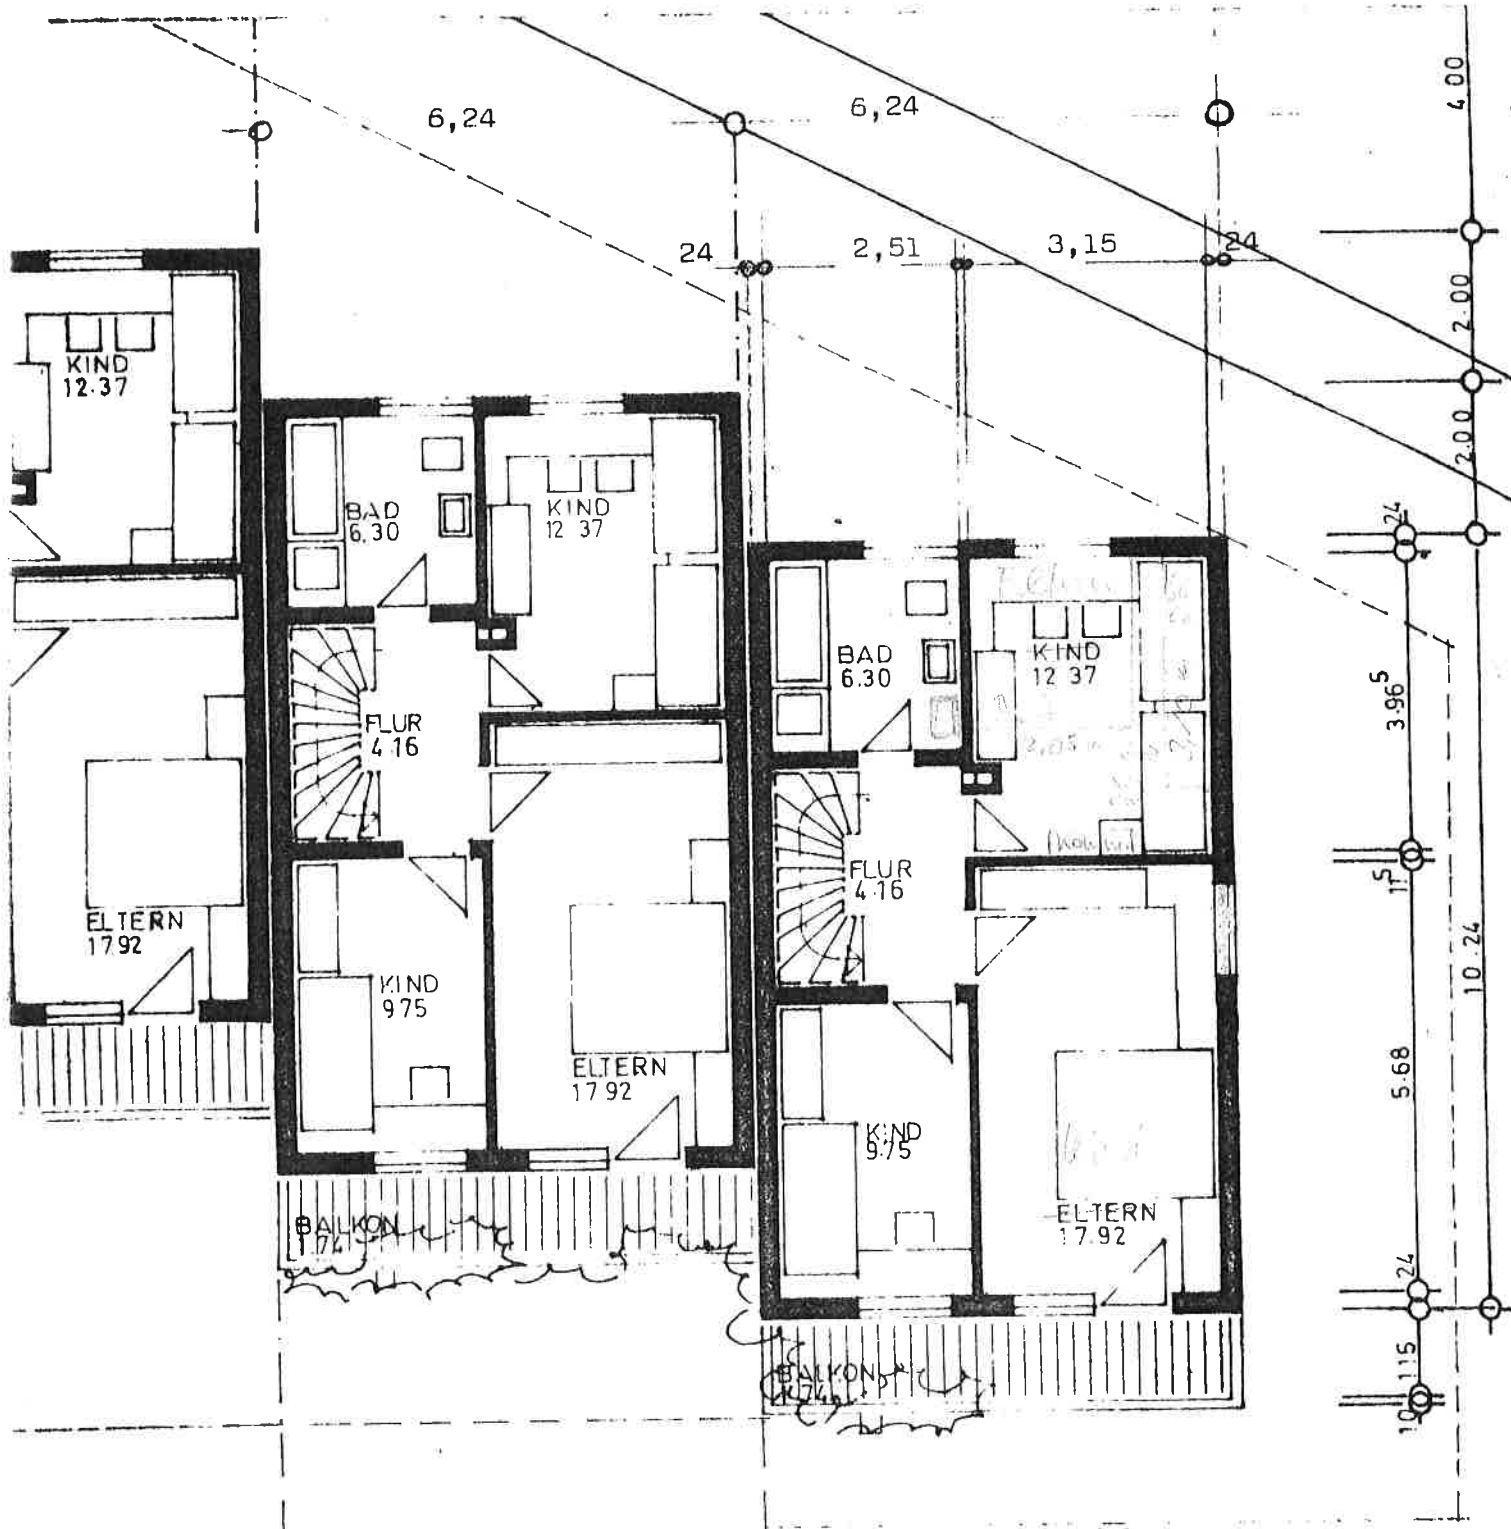

27

26

25

OBERGESCHOSS 1: 100