


HAUS NR 4

Auftellungsplan

WEG 2013 / 0002

Heilbronn, den 01. JUL. 2013

Stadt Heilbronn
Baurechtsbehörde

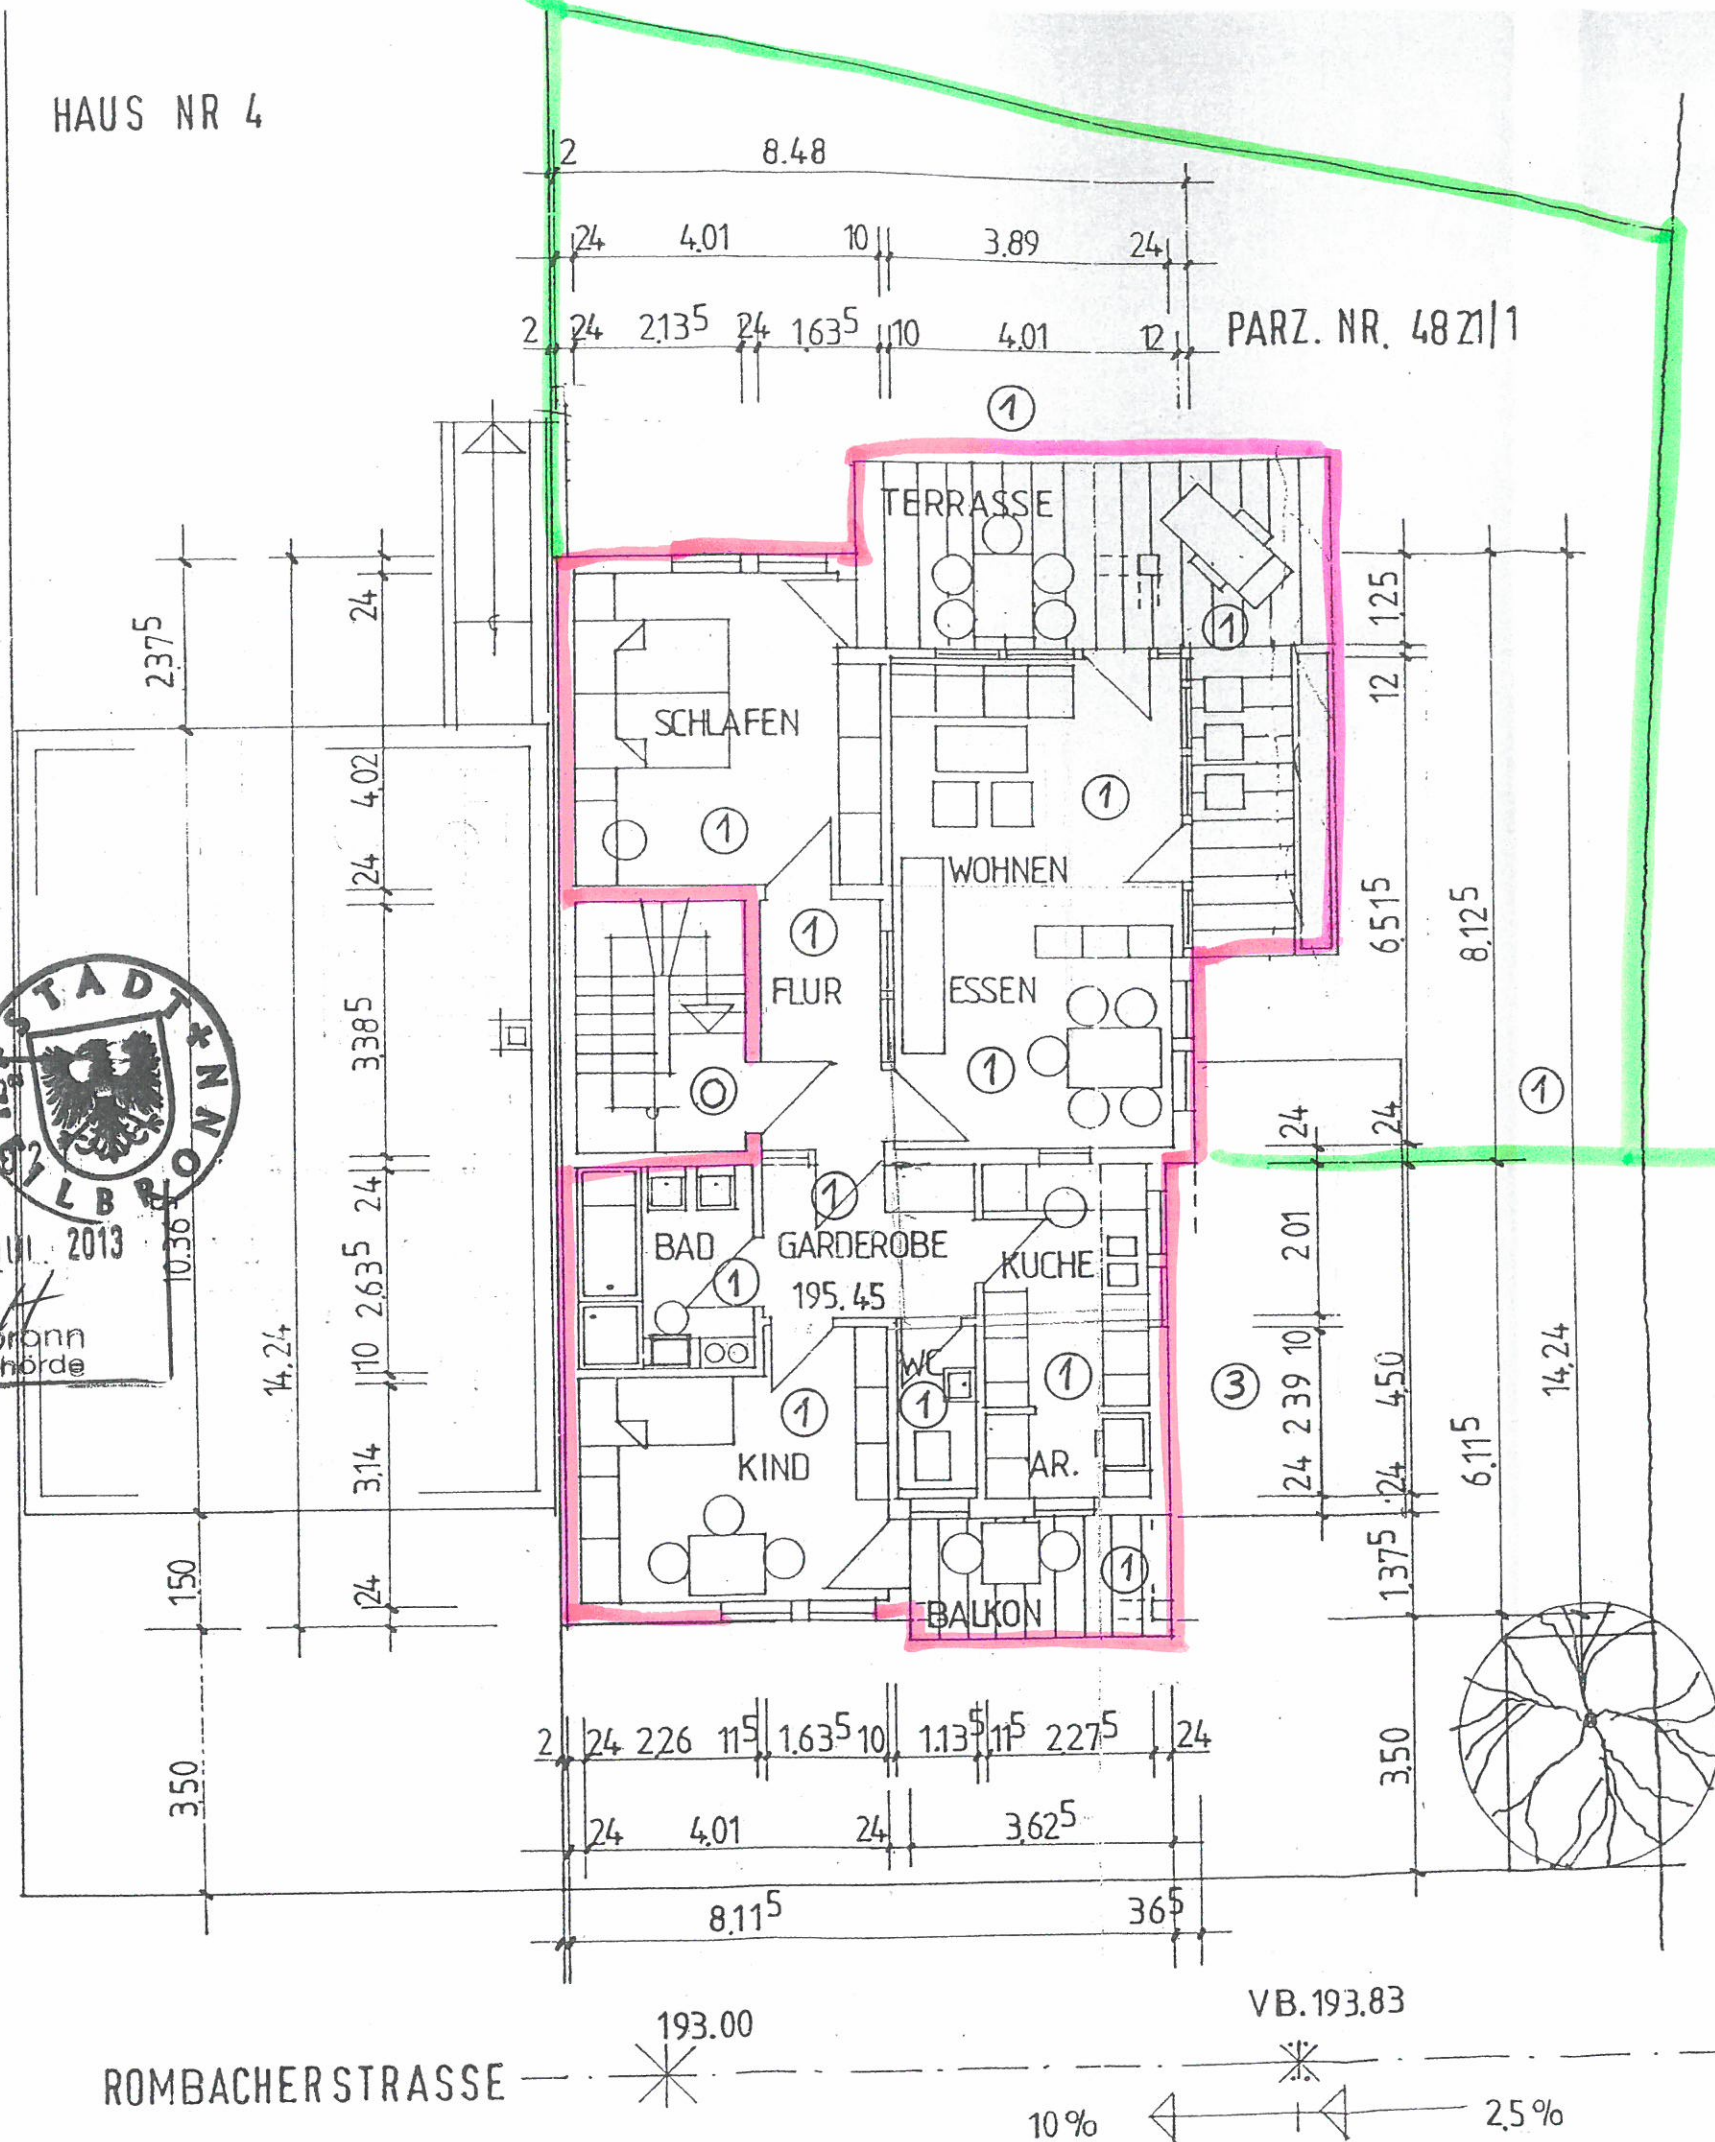

abgeschlossenheit	bauvorhaben	antragsteller	planung	plan	datum
mehrfamilienwohnhaus rombachstrasse 2 74080 heilbronn-böckingen	harald meyer kranichsteiner str. 59 64390 erzhausen	dr. wolfgang blechschmitt silvanerweg 2 74193 schwaigern	erdgeschoss m 1 : 100		29.04.2013
antragsteller:	planer:				

WEG 2013 / 00

Heilbronn, den 01. JUL. 2013

Stadt Heilbronn
Baurechtsbehörde

PÄRZ NR 4821/1

A

FRITZ - ULRICH - STRASSE

bauvorhaben	antragsteller	planung	plan	datum
abgeschlossenheit	mehrfamilienwohnhaus rombachstrasse 2 74080 heilbronn-böckingen	herald meyer kranichsteiner str. 59 64390 erzhausen	dr. wolfgang bleichschmitt silvans weg 2 74193 schwaigern m 1 : 100	29.04.2013