



DDG 1/1000

einfamilienwohnhaus m. garage
in heilbronn, einsteinstrasse

anerkannt: *F. S.*
heilbronn, den 17.3.75

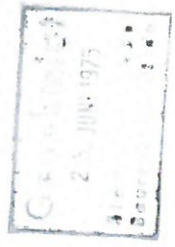


gef.: *J. J.*
heilbronn, den 5.3.75

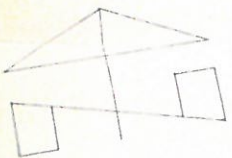




EG 1/1000


einfamilienwohnhaus m. garage
in heilbronn, einsteinstrasse

anerkannt:
heilbronn, den 17.3.75

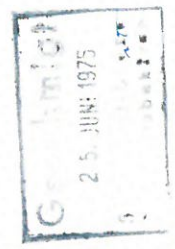

gef. heilbronn, den 5.3.75

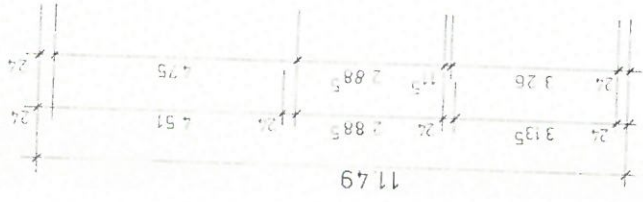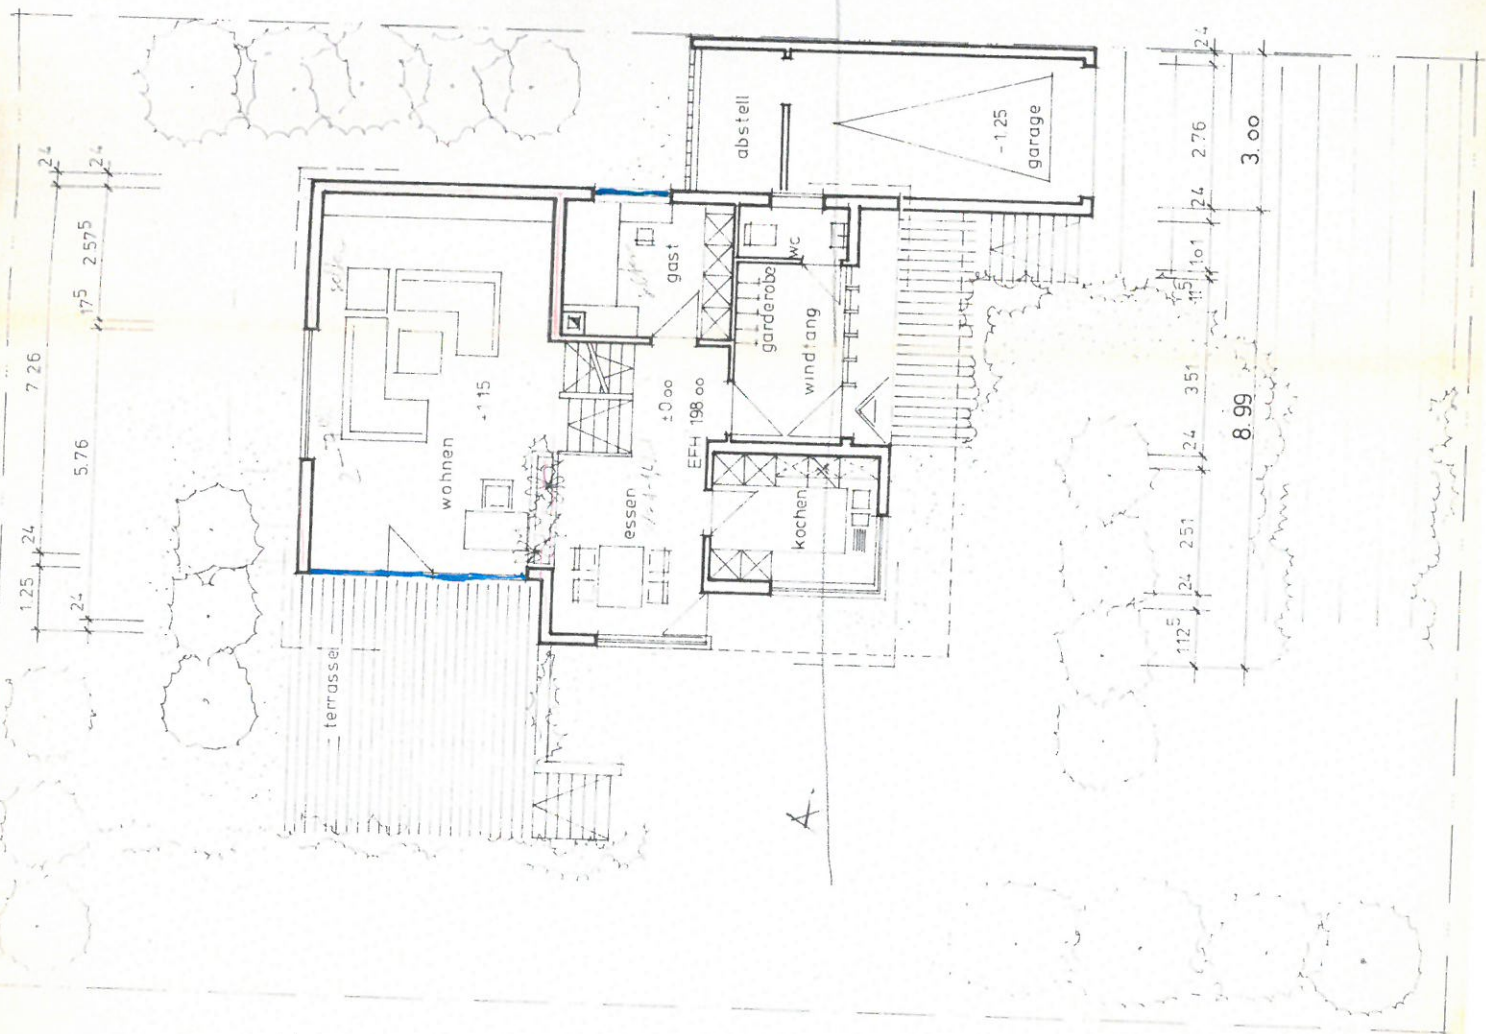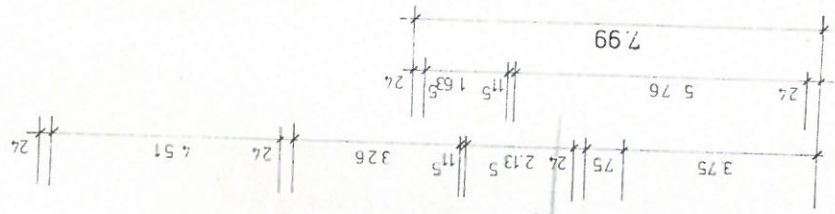


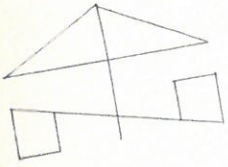

UG 1/1000

einfamilienwohnhaus m. garage
in heilbronn, einsteinstrasse

anerkannt:
heilbronn, den 7.3.75

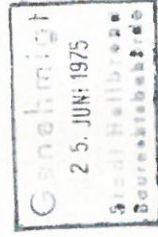

gef. *Wals*
heilbronn, den 5.3.75

